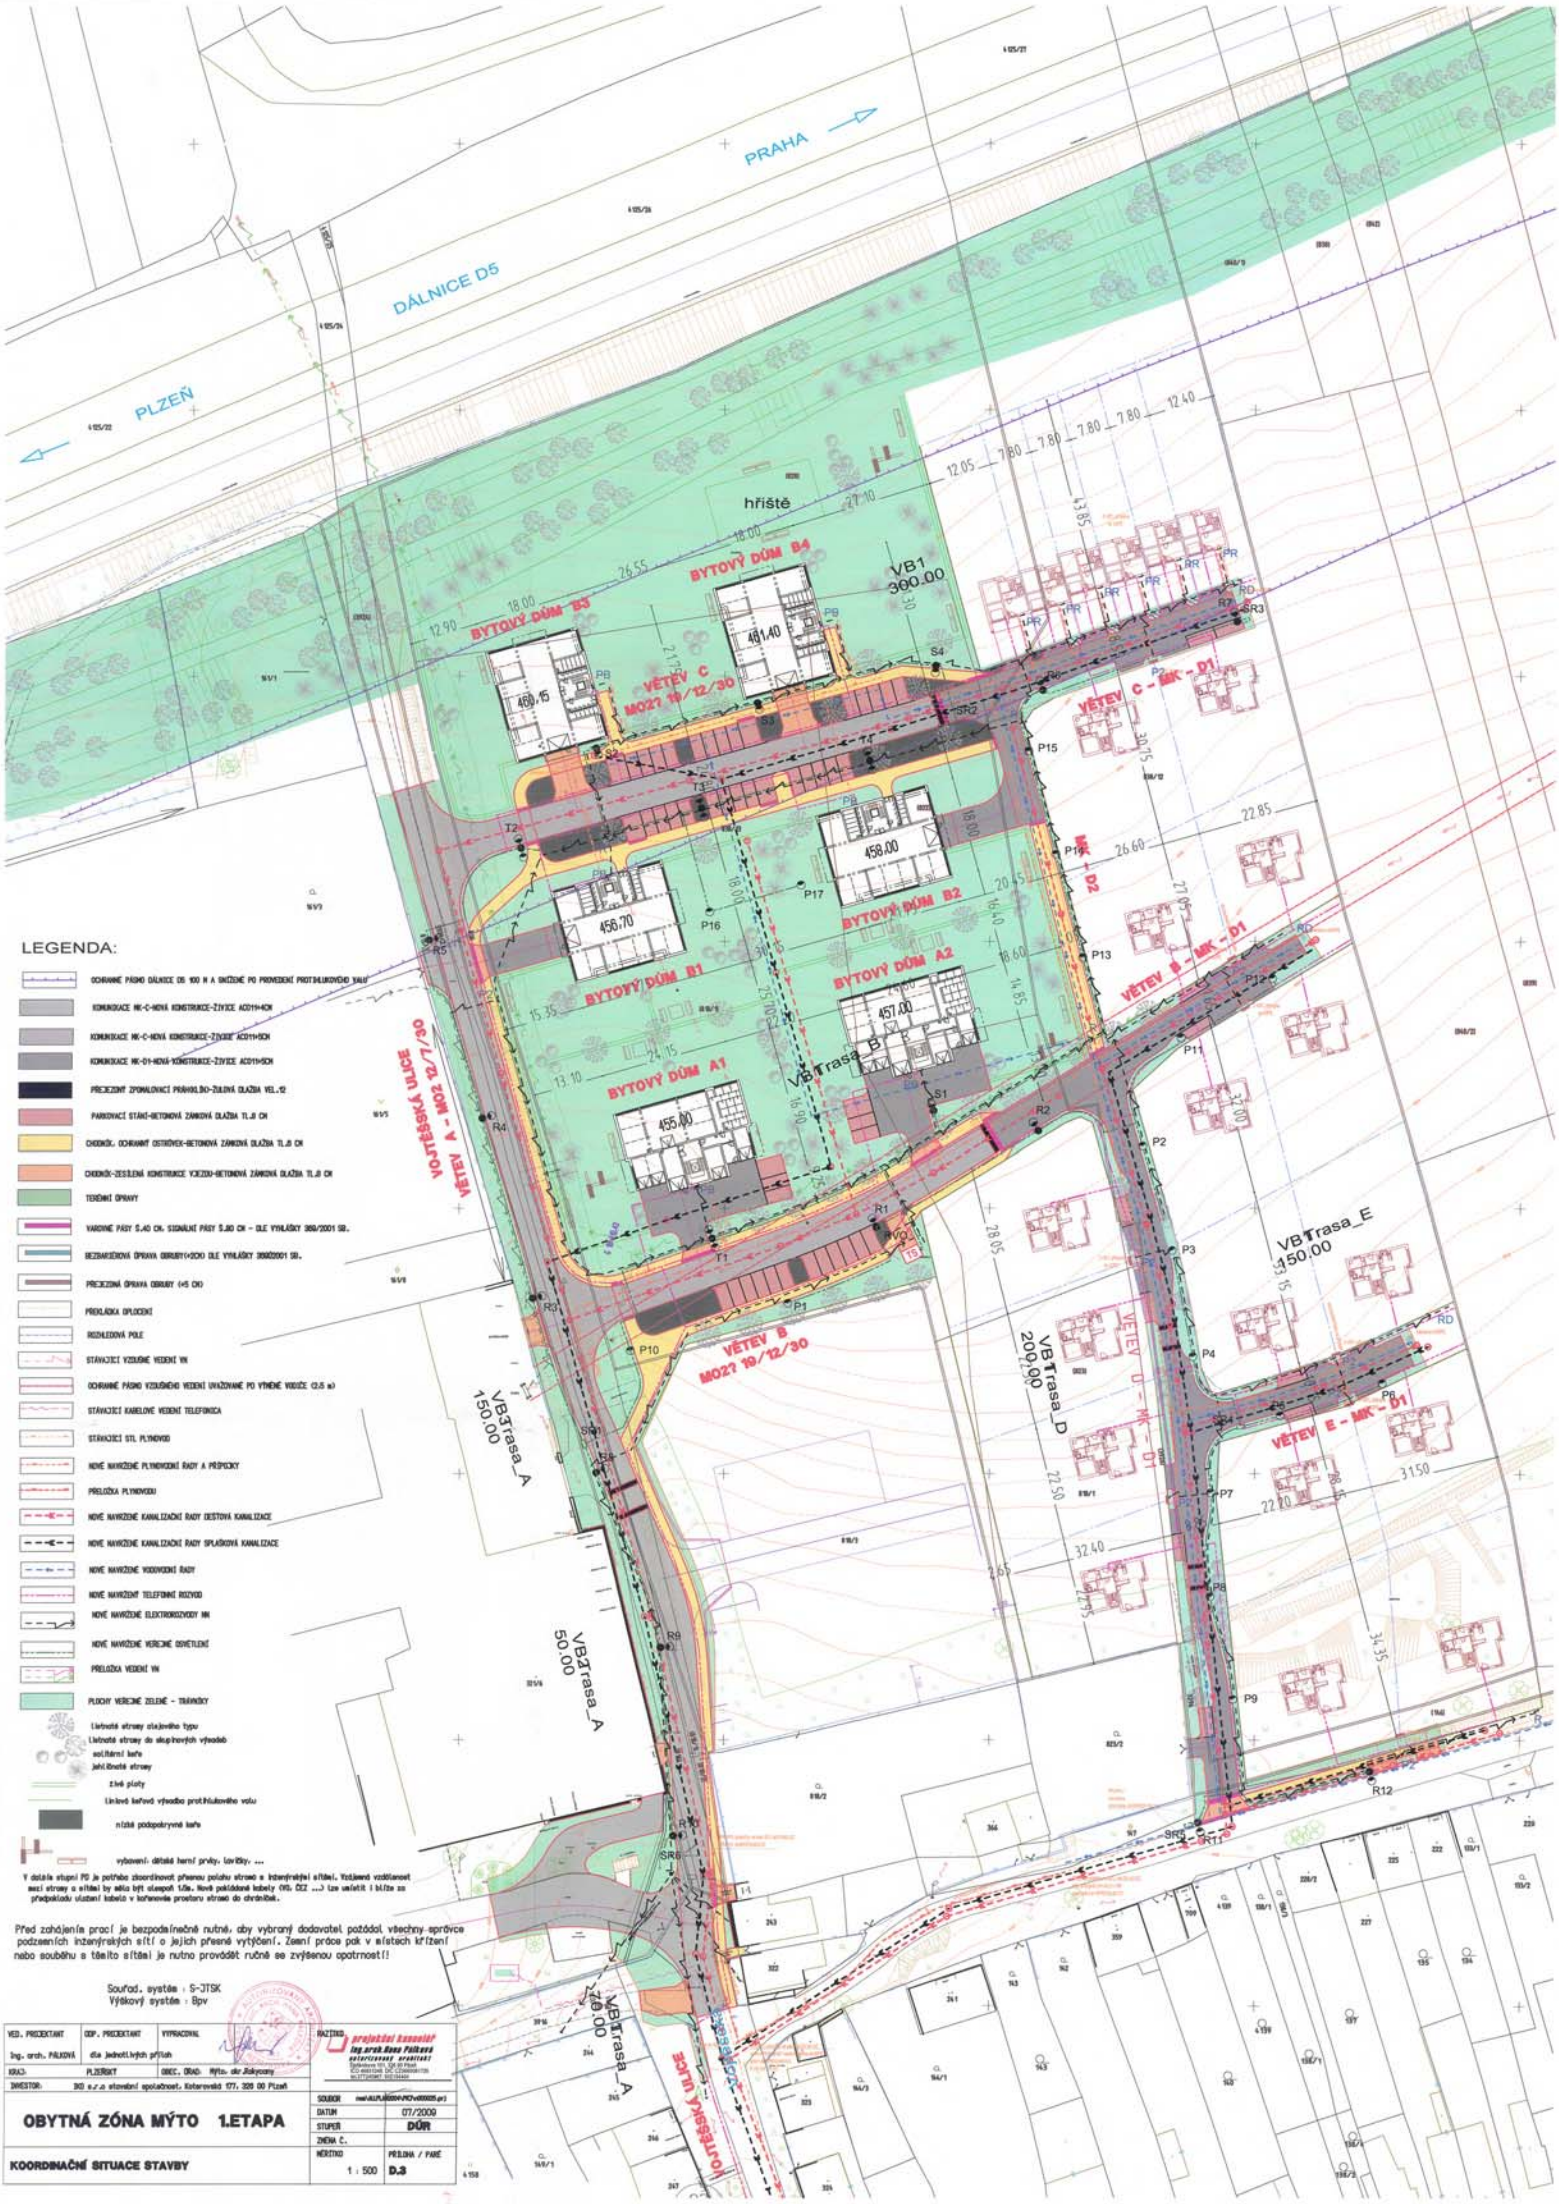
PRAHA
DÁLNICE D5
PLZEŇ
hřiště
BYTOVÝ DŮM B4
BYTOVÝ DŮM B3
BYTOVÝ DŮM B2
BYTOVÝ DŮM B1
BYTOVÝ DŮM A2
BYTOVÝ DŮM A1
VB1
300.00
401.40
460.15
458.00
456.70
457.00
455.00
VB Trasa_B
VB Trasa_E
150.00
VB Trasa_D
209.90
VB Trasa_A
150.00
VB Trasa_A
50.00
VB Trasa_A
28.00
VOJTĚŠSKÁ ULICE
VOJTĚŠSKÁ ULICE
VĚTEV A - MO2 12/7/30
VĚTEV B
MO2? 19/12/30
VĚTEV C
MO2? 19/12/30
VĚTEV C - MK - D1
MK - D2
VĚTEV B - MK - D1
VĚTEV D - MK - D1
VĚTEV E - MK - D1
LEGENDA:
OCHRANNÉ PÁSMO DÁLNICE D5 100 M A SNÍŽENÉ PO PROVEDENÍ PROTIHLUKOVÉHO VALU
KOMUNIKACE MK-C-NOVÁ KONSTRUKCE-ŽIVICE ACO11+ACH
KOMUNIKACE MK-C-NOVÁ KONSTRUKCE-ŽIVICE ACO11+ACH
KOMUNIKACE MK-D1-NOVÁ-KONSTRUKCE-ŽIVICE ACO11+ACH
PRŮJEZDNÝ ZPOMALOVACÍ PRAHOLBO-ZULIVÁ DLAŽBA VEL.12
PARKOVACÍ STÁNÍ-BETONOVÁ ZÁMKOVÁ DLAŽBA TL.8 CM
CHODNÍK- OCHRANNÝ OSTROVEK-BETONOVÁ ZÁMKOVÁ DLAŽBA TL.8 CM
CHODNÍK-ZESÍLENÁ KONSTRUKCE VOZIDLO-BETONOVÁ ZÁMKOVÁ DLAŽBA TL.8 CM
TERÉNNÍ ÚPRAVY
VARODNÍ PÁSY 5.40 CM. SIGNÁLNÍ PÁSY 5.80 CM - DLE VYHLÁŠKY 398/2001 SB.
BEZBARIÉROVÁ ÚPRAVA OBRUBY(+2CM) DLE VYHLÁŠKY 398/2001 SB.
PRŮJEZDNÁ ÚPRAVA OBRUBY (+5 CM)
PROVLÁKNA OPLOCENÍ
ROZHLEDNOVÁ POLE
STÁVAJÍCÍ VZDUŠNÉ VEDENÍ VN
OCHRANNÉ PÁSMO VZDUŠNÉHO VEDENÍ UVAŽOVANÉ PO VÝMĚNĚ VODIČE (2,5 m)
STÁVAJÍCÍ KABELOVÉ VEDENÍ TELEFONICA
STÁVAJÍCÍ STL PLYNOVOD
NOVĚ NAVRŽENÉ PLYNOVODNÍ ŘADY A PŘÍPOJKY
PŘELOŽKA PLYNOVODU
NOVĚ NAVRŽENÉ KANALIZAČNÍ ŘADY (ŠEDOVÁ KANALIZACE
NOVĚ NAVRŽENÉ KANALIZAČNÍ ŘADY SPLAŠKOVÁ KANALIZACE
NOVĚ NAVRŽENÉ VODOVODNÍ ŘADY
NOVĚ NAVRŽENÝ TELEFONNÍ ROZVOD
NOVĚ NAVRŽENÉ ELEKTROROZVODY NN
NOVĚ NAVRŽENÉ VEŘEJNĚ OSVĚTLENÍ
PŘELOŽKA VEDENÍ VN
PLOCHY VEŘEJNĚ ZELENÉ - TRÁVNÍKY
Listnaté stromy okrasného typu
Listnaté stromy do skupinových výsadeb
solitérní keře
Jehličnaté stromy
živé platy
Liniové keřové výsadba protihlukového valu
nízké podpůrné keře
vybavení: dětské herní prvky, lavičky, ...
Před zahájením prací je bezpodmínečně nutné, aby vybraný dodavatel požádal všechny správce podzemních inženýrských sítí o jejich přesné vytýčení. Zemní práce pak v místech křížení nebo souběhu s těmito sítěmi je nutno provádět ručně se zvýšenou opatrností!
Souřad. systém : S-JTSK
Výškový systém : Bpv
VED. PROJEKTANT
Ing. arch. PALKOVÁ
ODP. PROJEKTANT
dle jednotlivých příloh
VYPRACOVAL
KRAJ: PLZEŇSKÝ
OBEC, ÚRAD: Mýto, obr.Žlákovany
INVESTOR: ING s.r.o stavební společnost, Kotorovská 177, 326 00 Plzeň
RAZÍTKO
Ing. arch. Eva Palková
exterierové architekt
OBYTNÁ ZÓNA MÝTO 1.ETAPA
SOUBOR
DATUM 07/2009
STUPEŇ DÚR
ZMĚNA Č.
KOORDINAČNÍ SITUACE STAVBY
MĚŘÍTKO 1 : 500
PŘÍLOHA / PARÉ D.3