


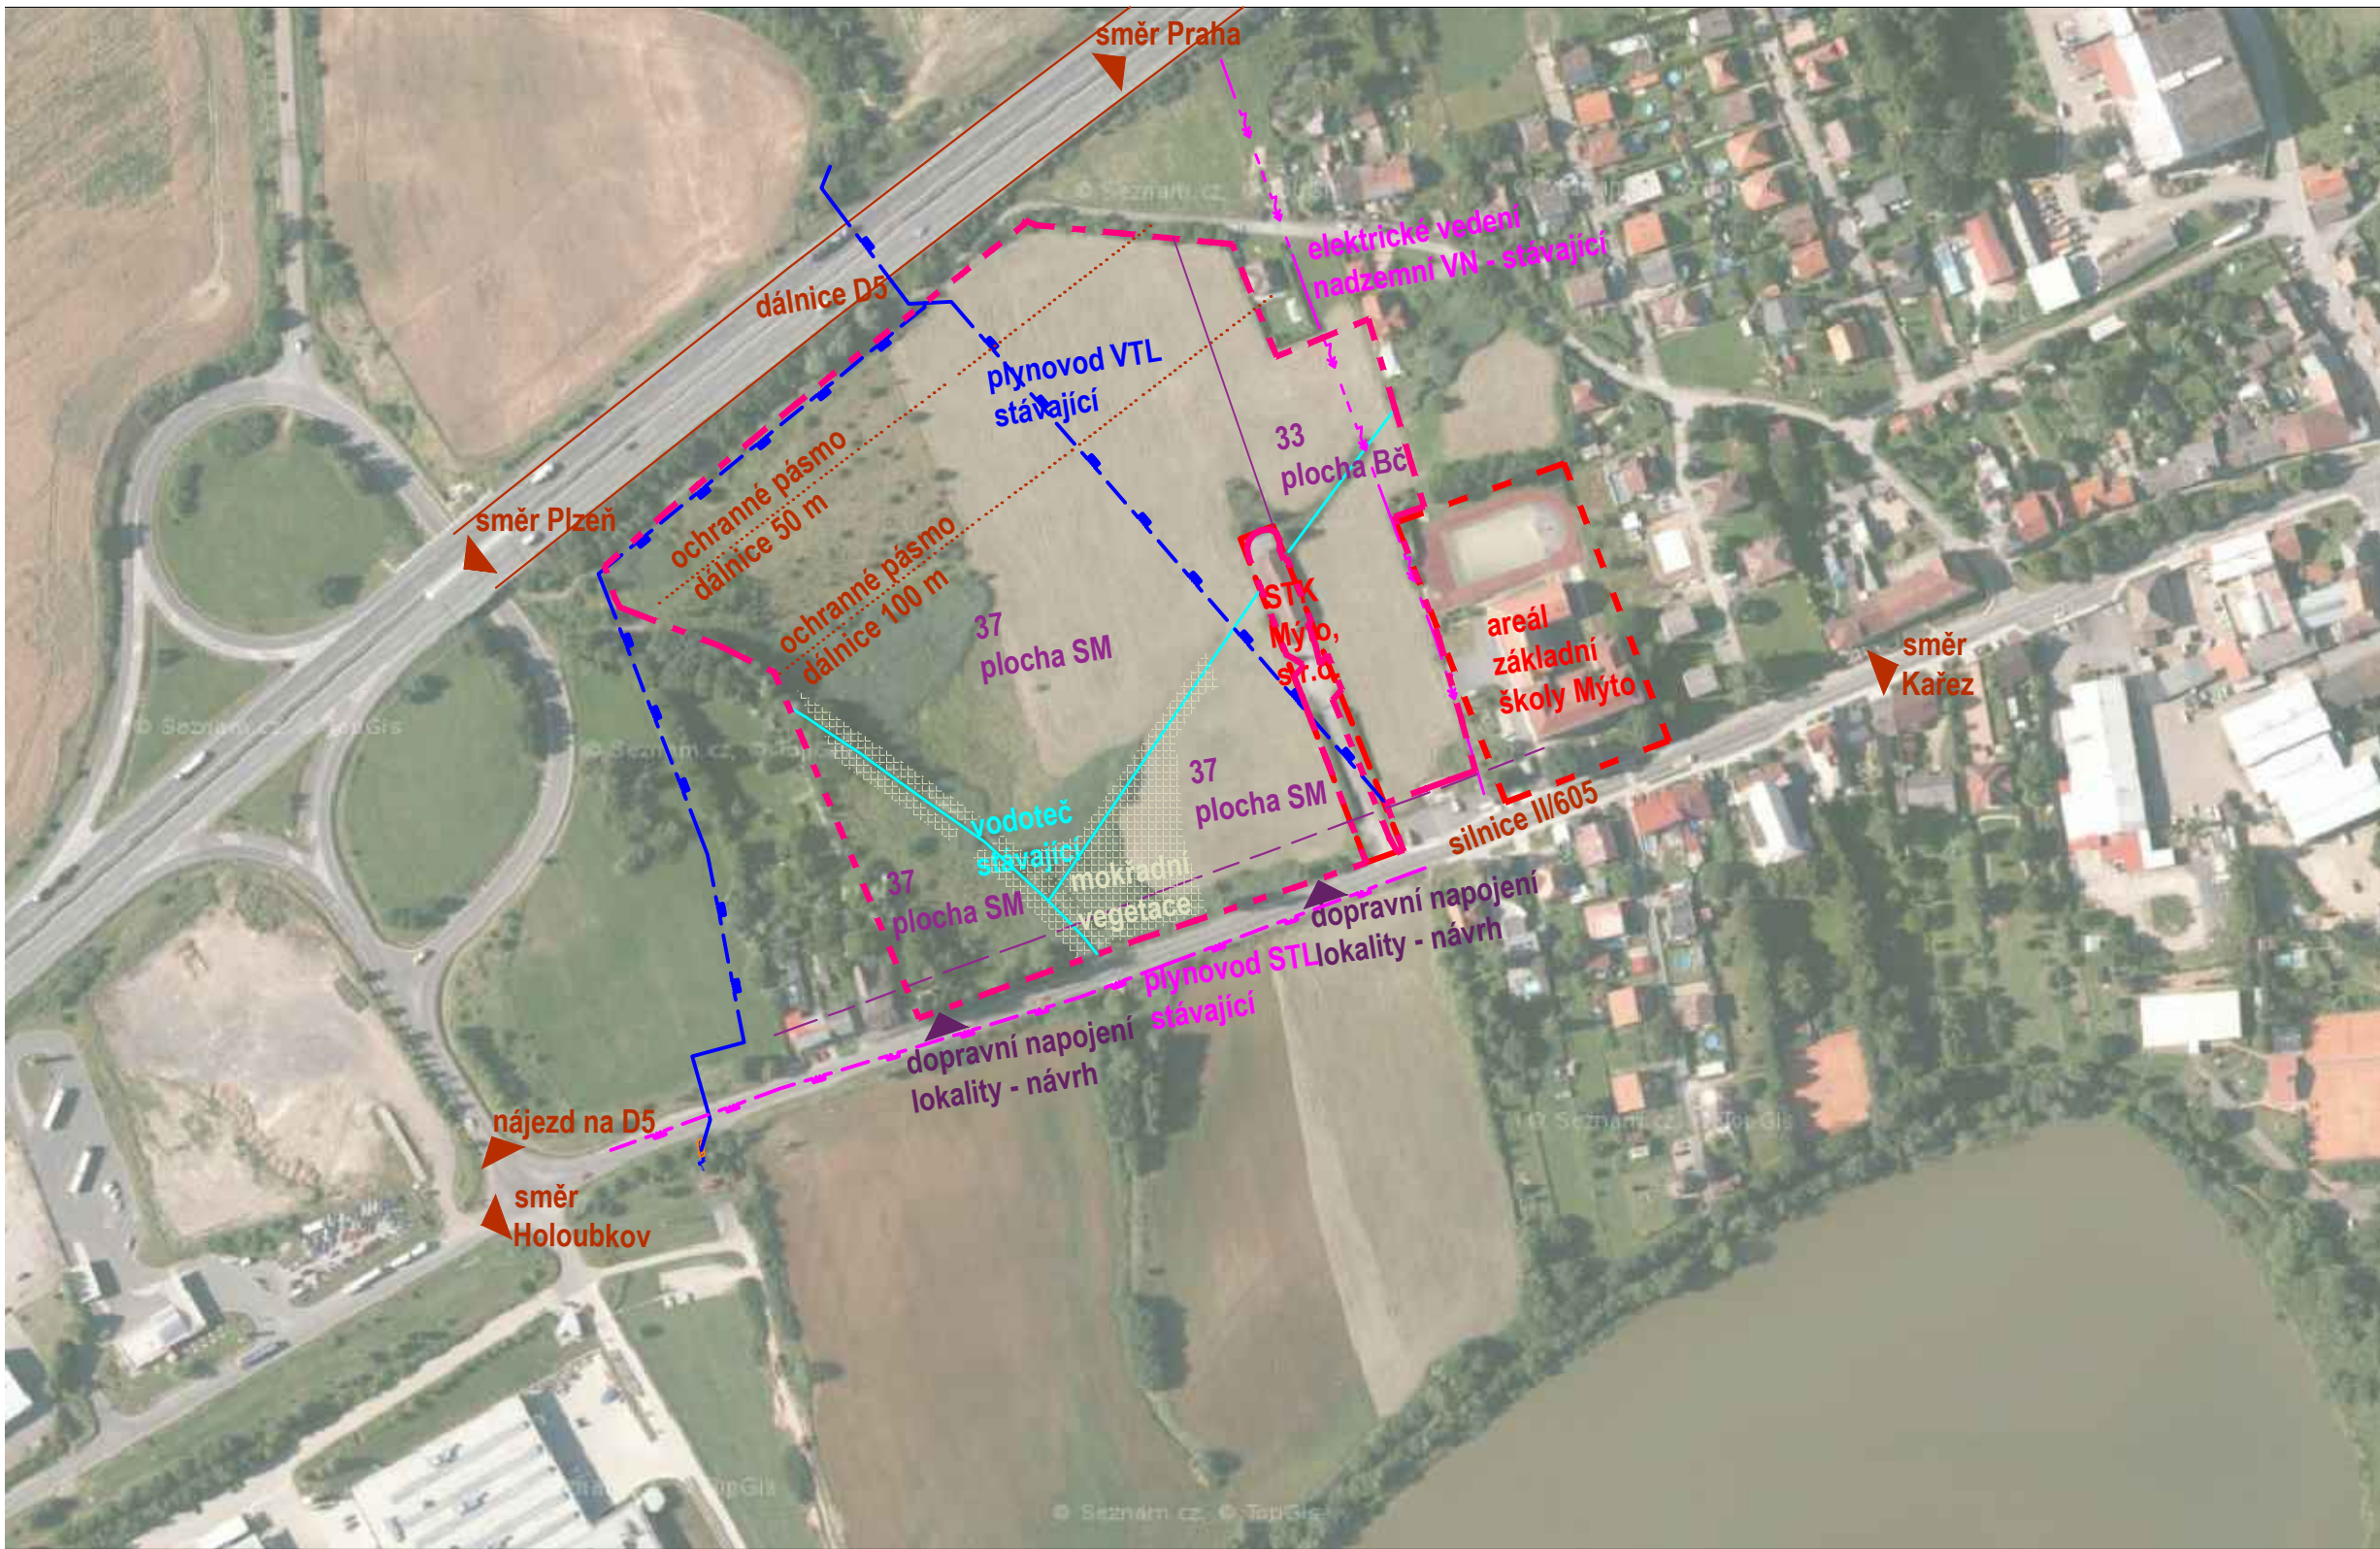

POZN.: VEŠKERÉ KONSTRUKCE PROVÁDĚT DLE TECHNOLOGICKÝCH
DOPORUČENÍ VÝROBCE A PŘÍSLUŠNÝCH NOREM

Firma:	MSP projekty s.r.o.	MSP projekty s.r.o.	
Adresa:	Chválenice 17, 33205 Chválenice	Chválenice 17	
Vypracoval:	Ing. arch. Jitka Rábová	332 05 Chválenice	
Odpovědný projektant:	Ing. arch. Martin Kondr	IČ: 07807929	
obec: Mýto [560014]			
Místo:	k.ú. Mýto v Čechách [700932], okres: Rokycany		
Městský úřad Mýto, Náměstí 109, 338 05 Mýto		Zakázka:	Měřítko: 1:2 000
Pořizovatel: zastoupený Bc. Jaromírem Trtíkem, www.trtik.net		Formát: 2xA4	Datum: 05/2024
Akce: Územní studie U TŘECH DOMKŮ - Mýto		Stupeň: US	Paré:
Obsah: ANALÝZA ÚZEMÍ		Číslo výkresu	
		01	