


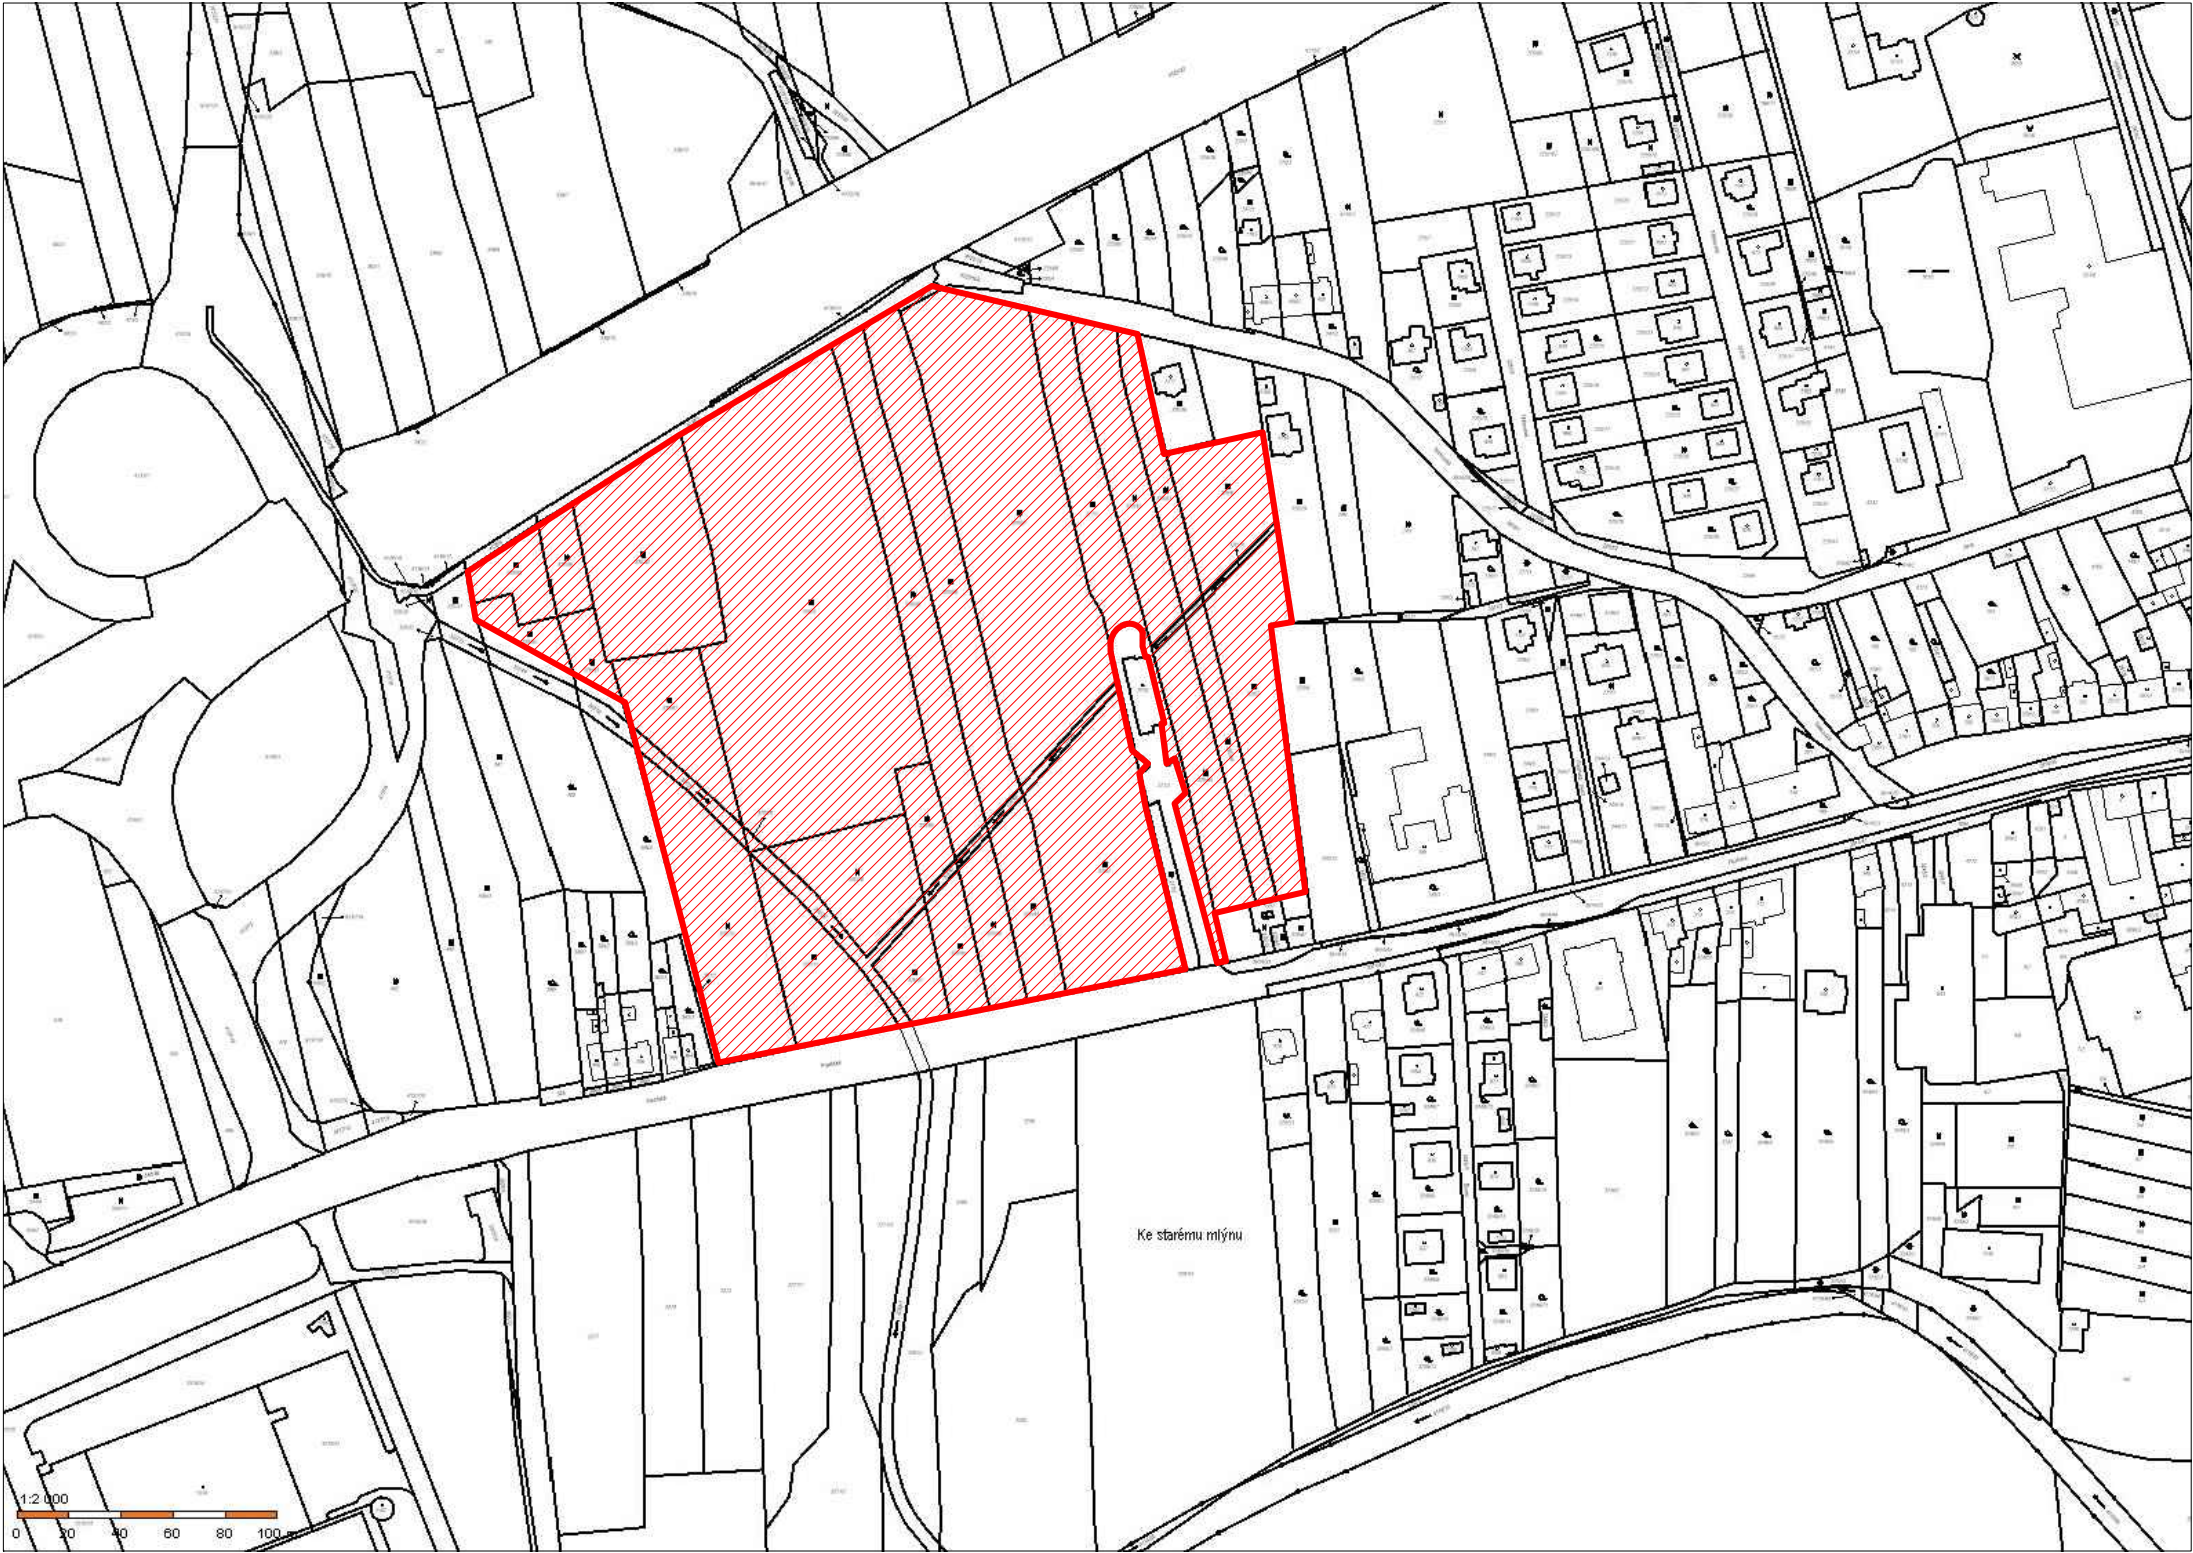

Firma: MSP projekty s.r.o.		MSP projekty s.r.o.	
Adresa: Chválenice 17, 33205 Chválenice		Chválenice 17	
Vypracoval: Ing. arch. Jiřka Rábová		332 05 Chválenice	
Odpovědný projektant: Ing. arch. Martin Kondr		IČ: 07807929	
obec: Mýto [560014]			
Místo: k.ú. Mýto v Čechách [700932], okres: Rokycany			
Městský úřad Mýto, Náměstí 109, 338 05 Mýto		Zakázka:	Měřítko: 1:5 000
Pořizovatel:		Formát: 2xA4	Datum: 05/2024
Akce: Územní studie U TŘECH DOMKŮ - Mýto		Stupeň: US	Paré:
Obsah: KATASTRÁLNÍ SITUACE		Číslo výkresu	01b